







HÁLKOVÁ SPOLEČNÉ PROSTORY
 MALÍŘSKÉ A LAKÝRNICKÉ
 PRÁCE - DLAŽBY, SOKLY, OBKLADY

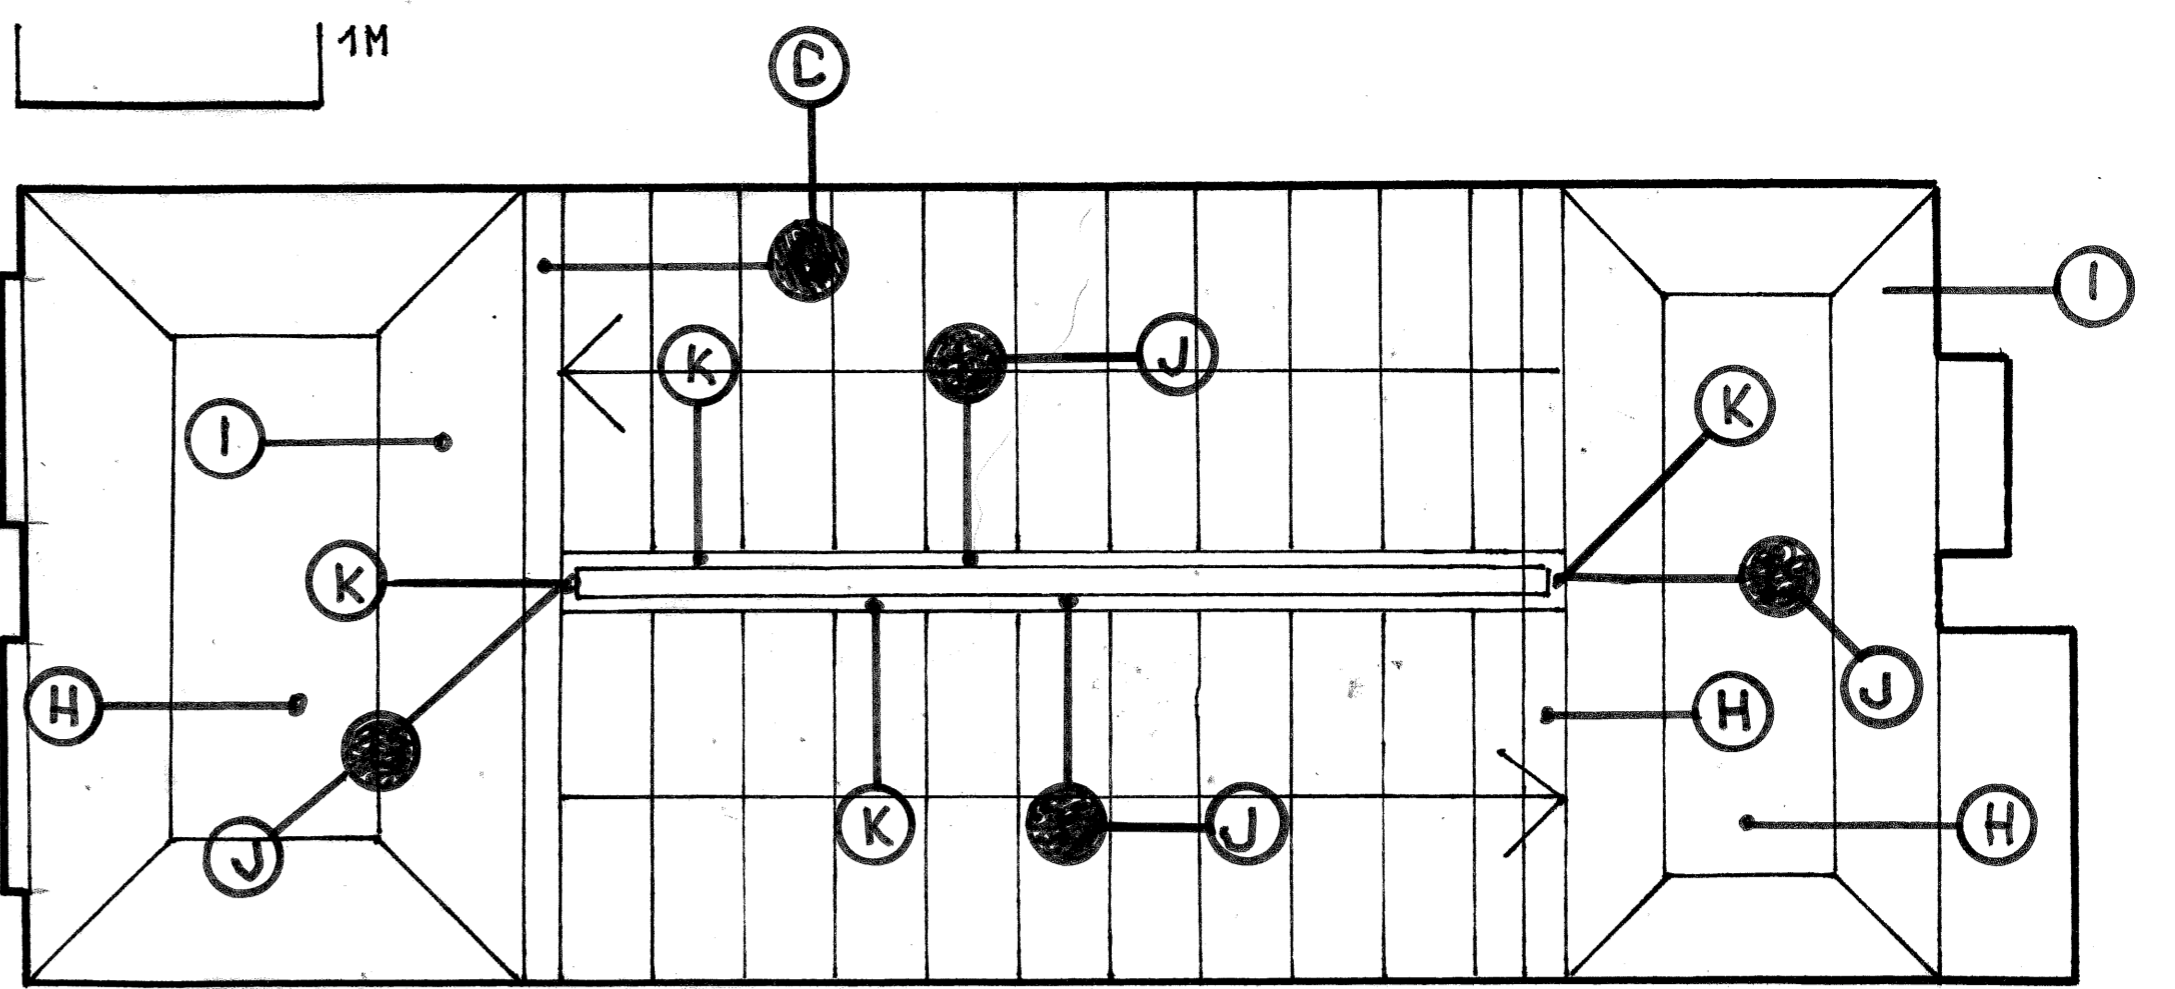

K - TRUHLÁŘSKÁ PRÁCE ZÁBRADLÍ
 L - KOVÁŘSKÁ PRÁCE ZÁBRADLÍ

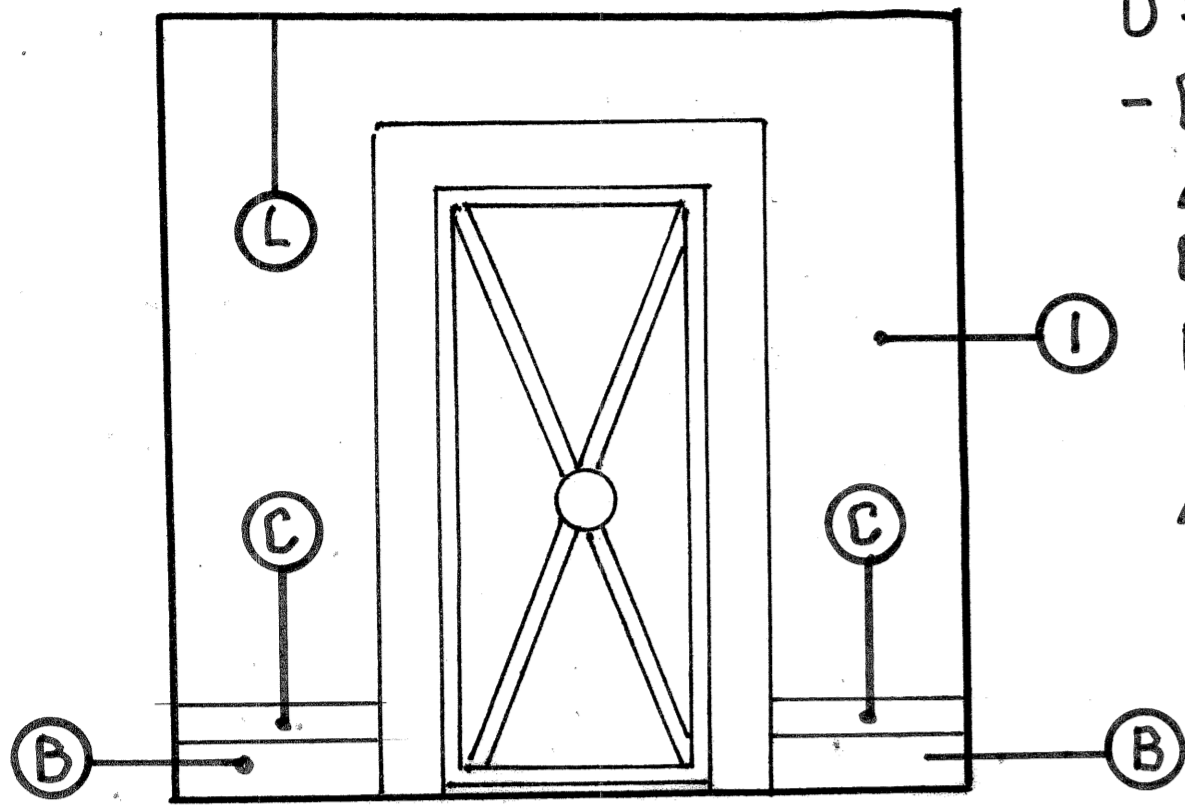



UPDLOŽEK H a I
 - QUARZ 115
 A
 QUARZ 125
 BUDDU PROVEDENY
 VZORKY
 / V PROVEDENÍ VNITŘNÍ /

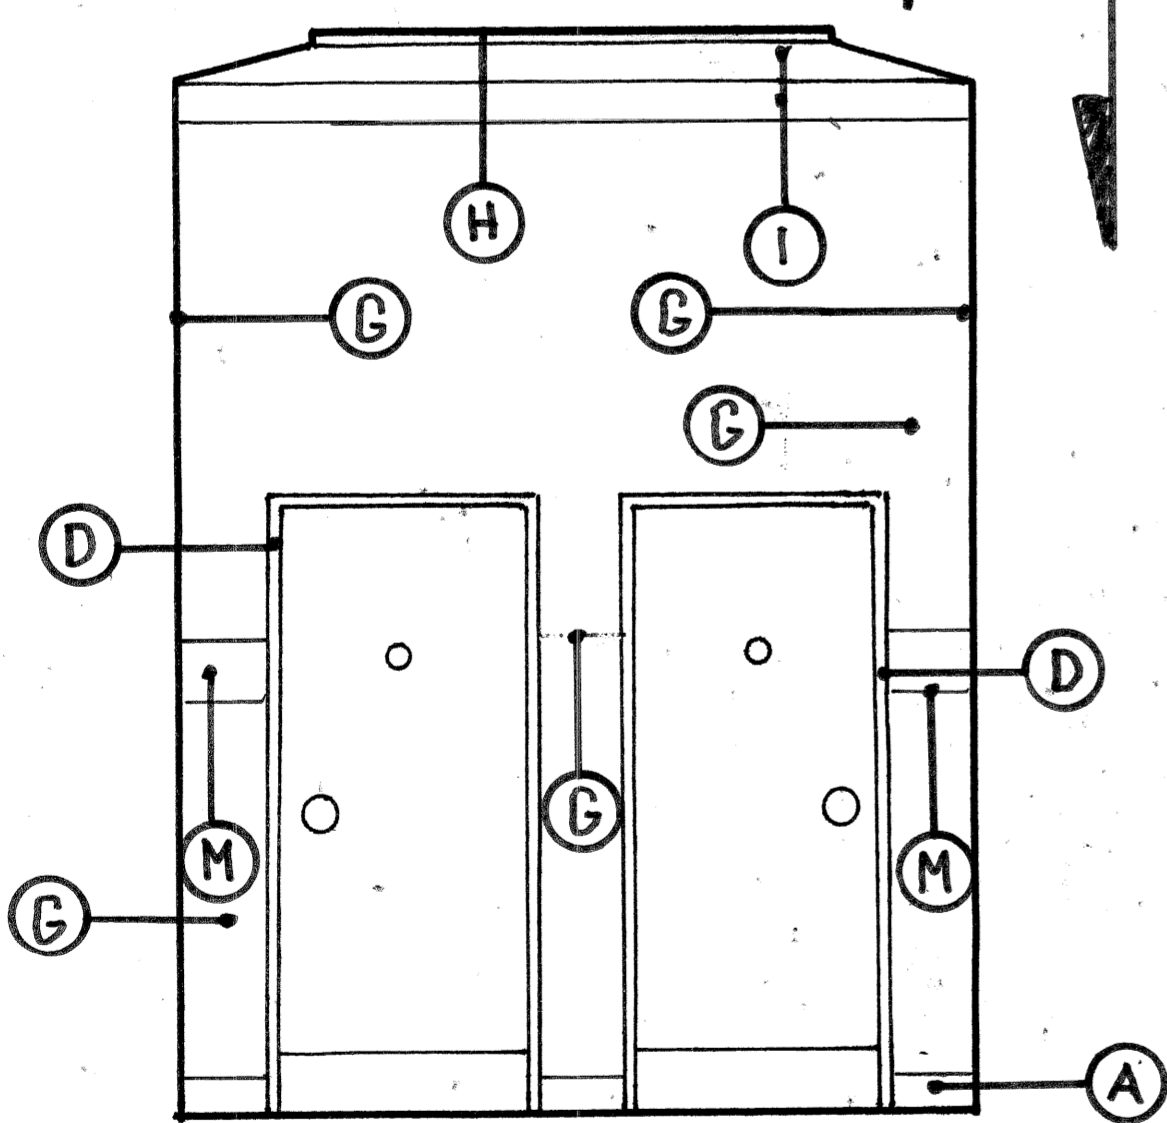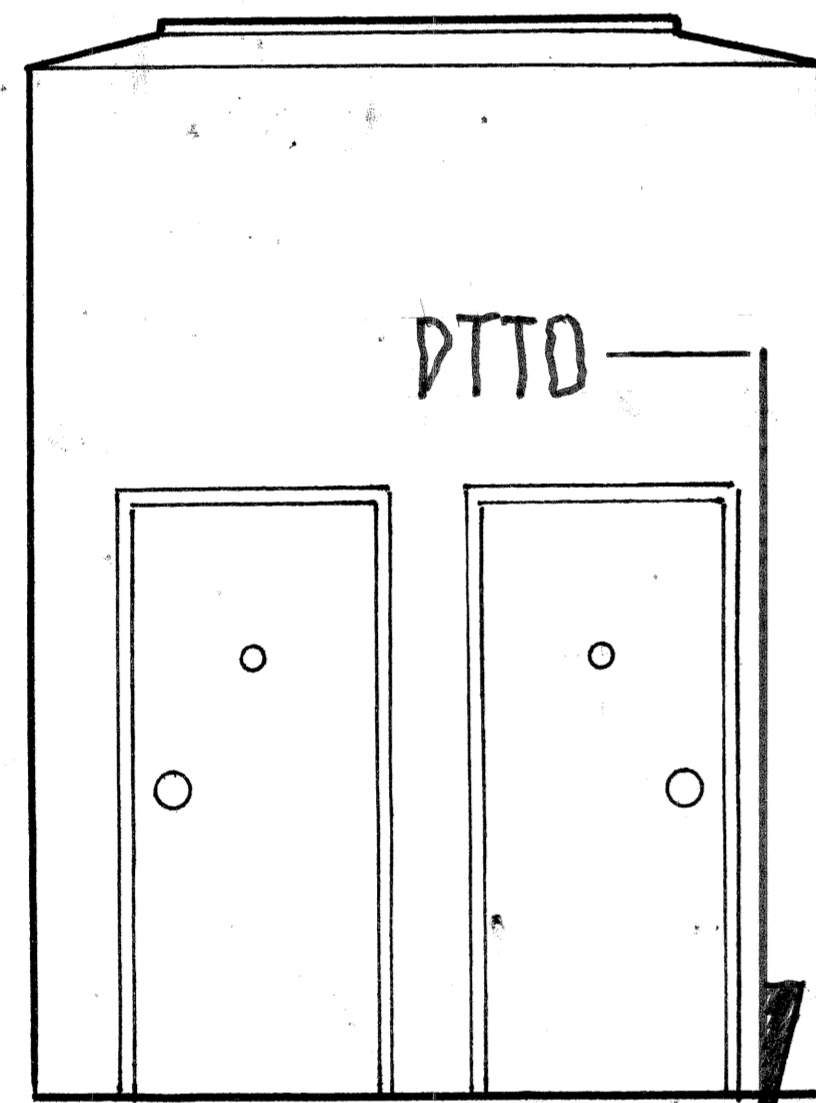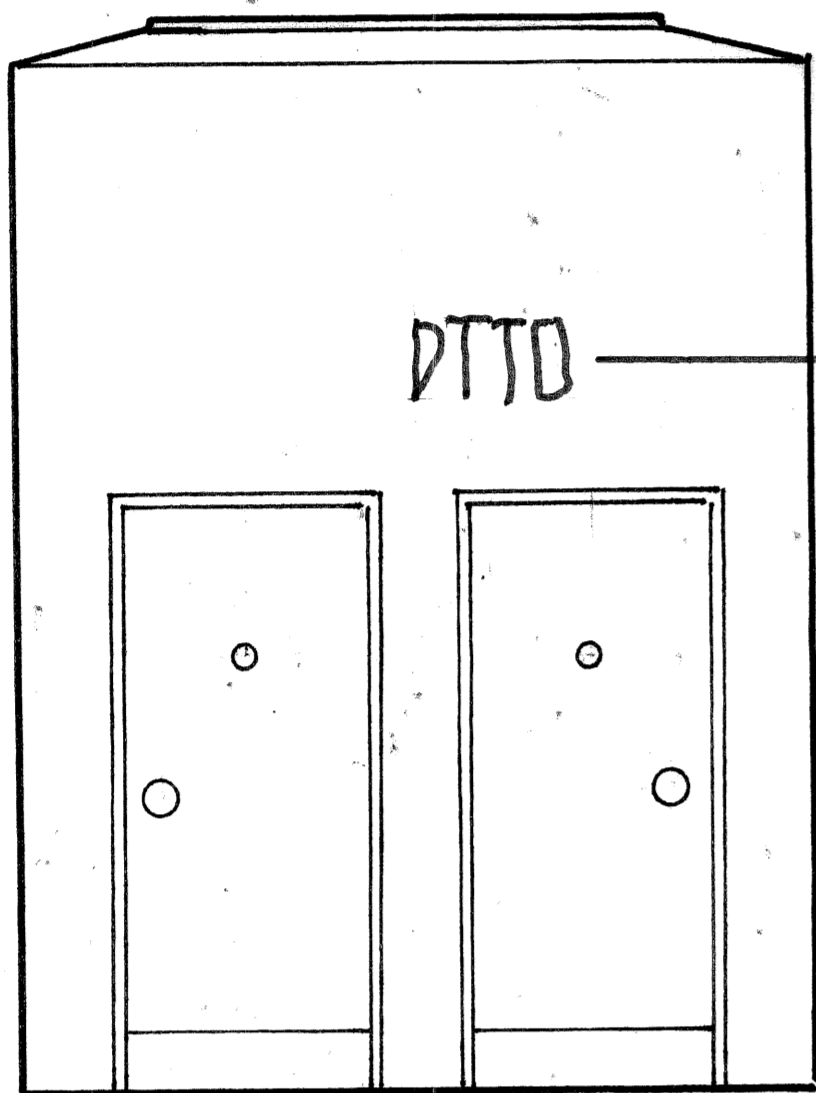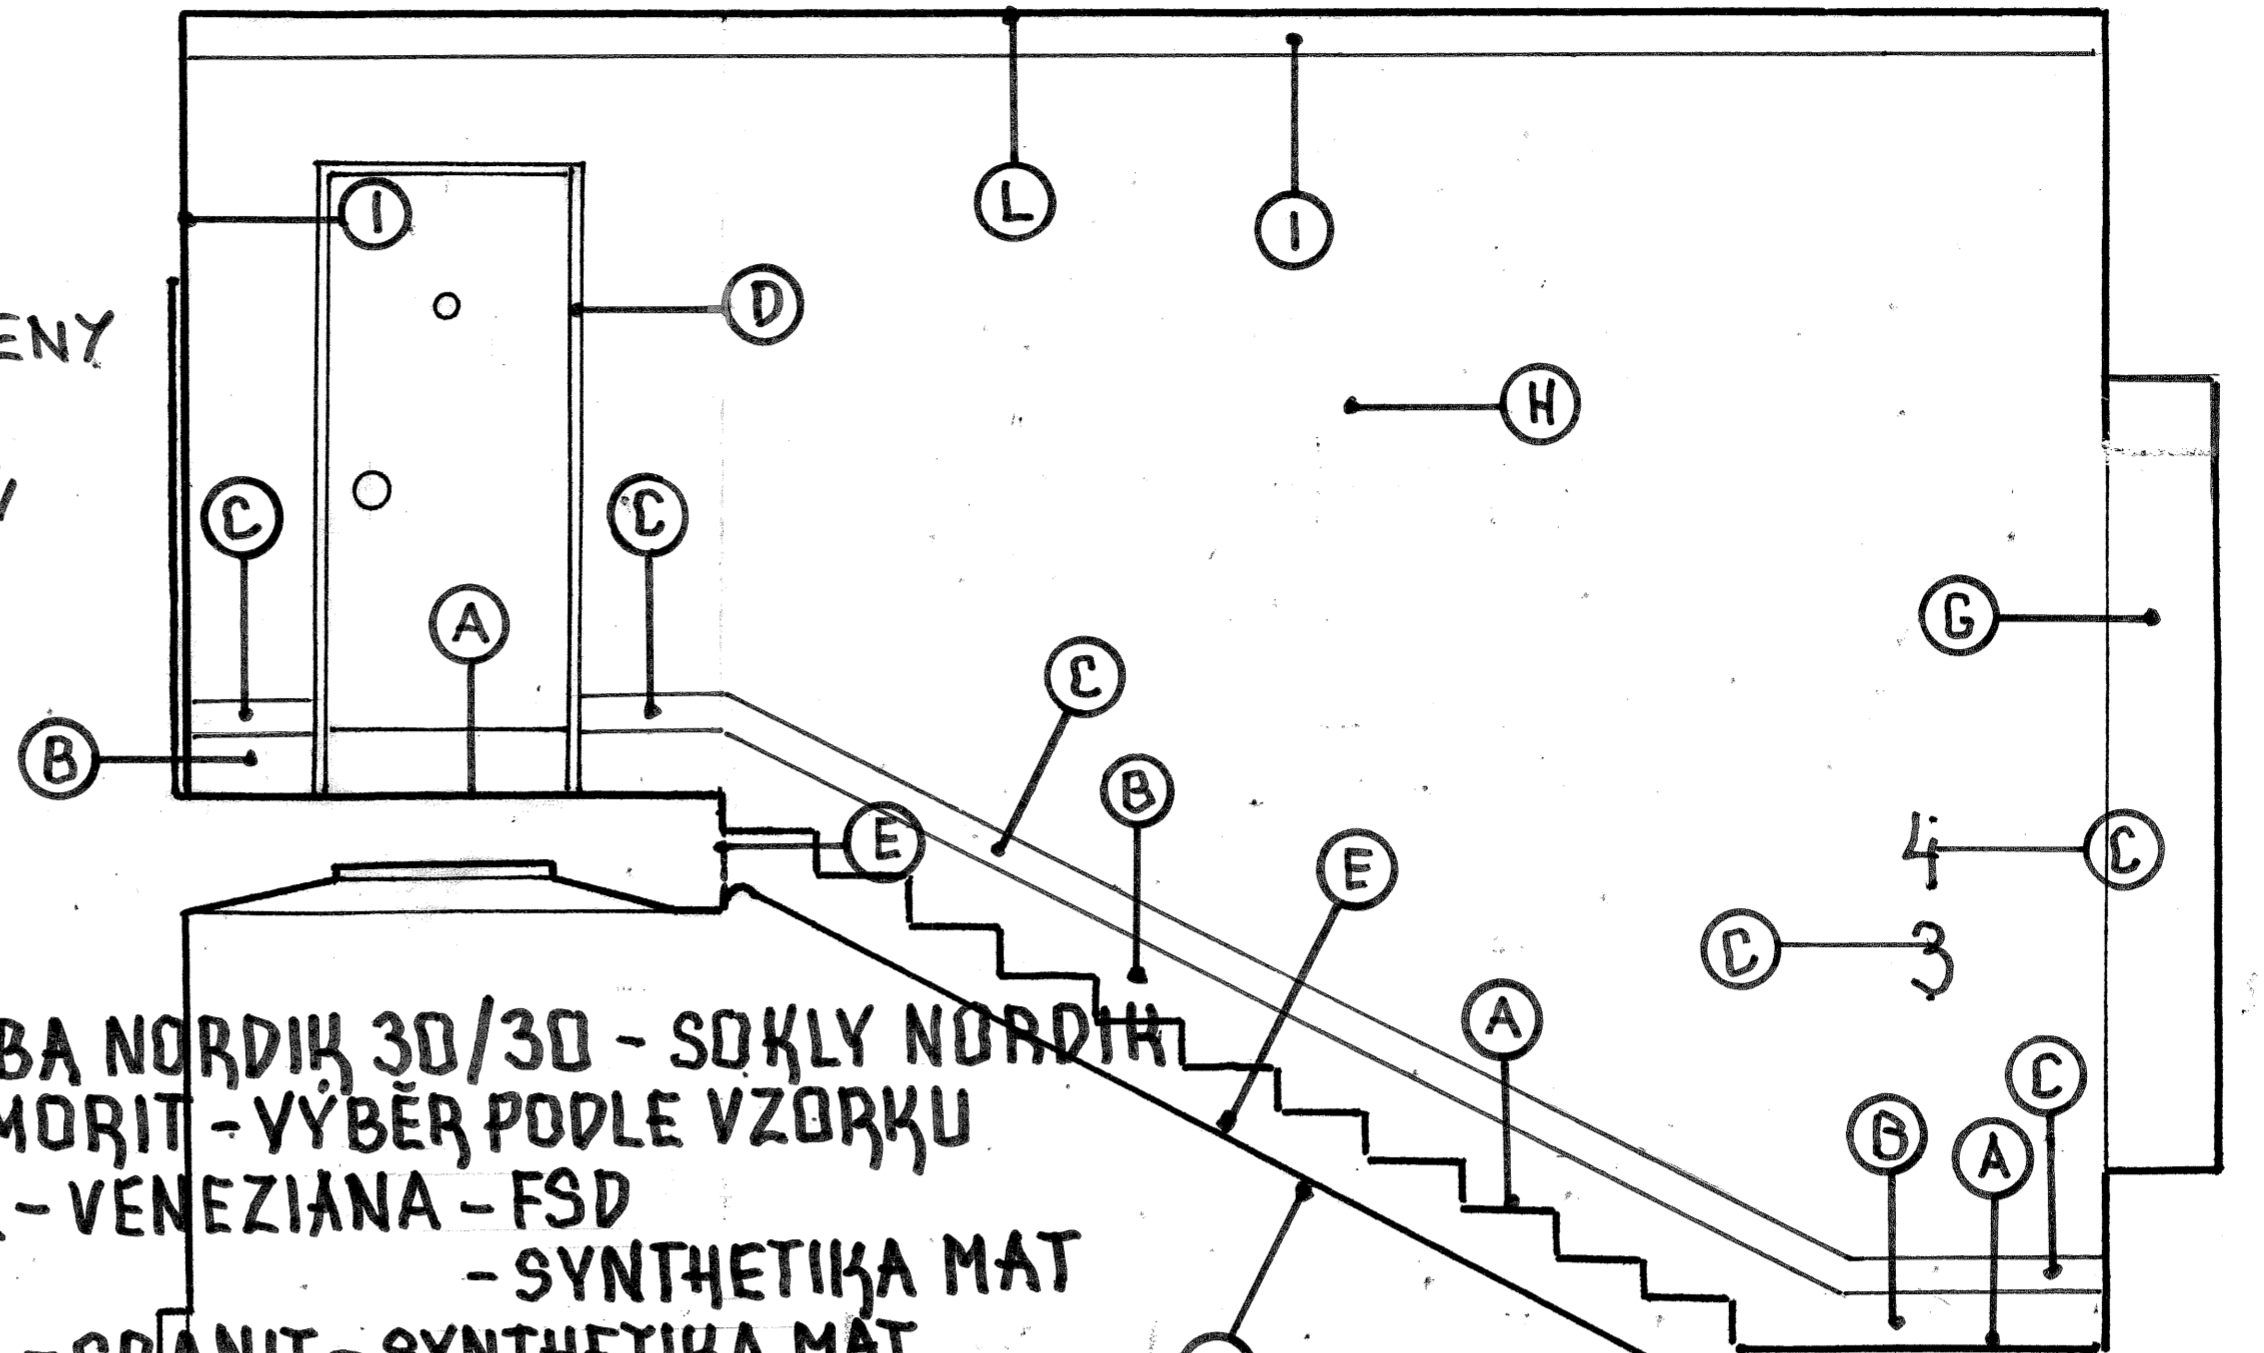

A
 B
 C
 D
 E
 F
 G
 H
 I
 J
 K
 L
 M
 N

DLAŽBA NORDIK 30/30 - SOKLY NORDIK
 MARMORIT - VÝBĚR PODLE VZORKU
 CPRL - VENEZIANA - FSD
 PTTO
 - SYNTHETIKA MAT
 CPRL - GRANIT - SYNTHETIKA MAT
 OŠETŘENÁ ŽULA
 CPRL - FLAMENCO 125 - FSD
 CPRL - QUARZ 115 - FSD / THAVŠÍ
 CPRL - QUARZ 125 - / FSD / SVĚTLEJŠÍ
 CPRL - TUNDRA - SYNTHETIKA MAT
 CPRL - FLAMENCO 125 - SNTH. LESK PTTO
 CPRL - LAGO 110 - VNITŘNÍ
 VYBAVENÍ
 CPRL - LITBUS 100 VNITŘNÍ

AB

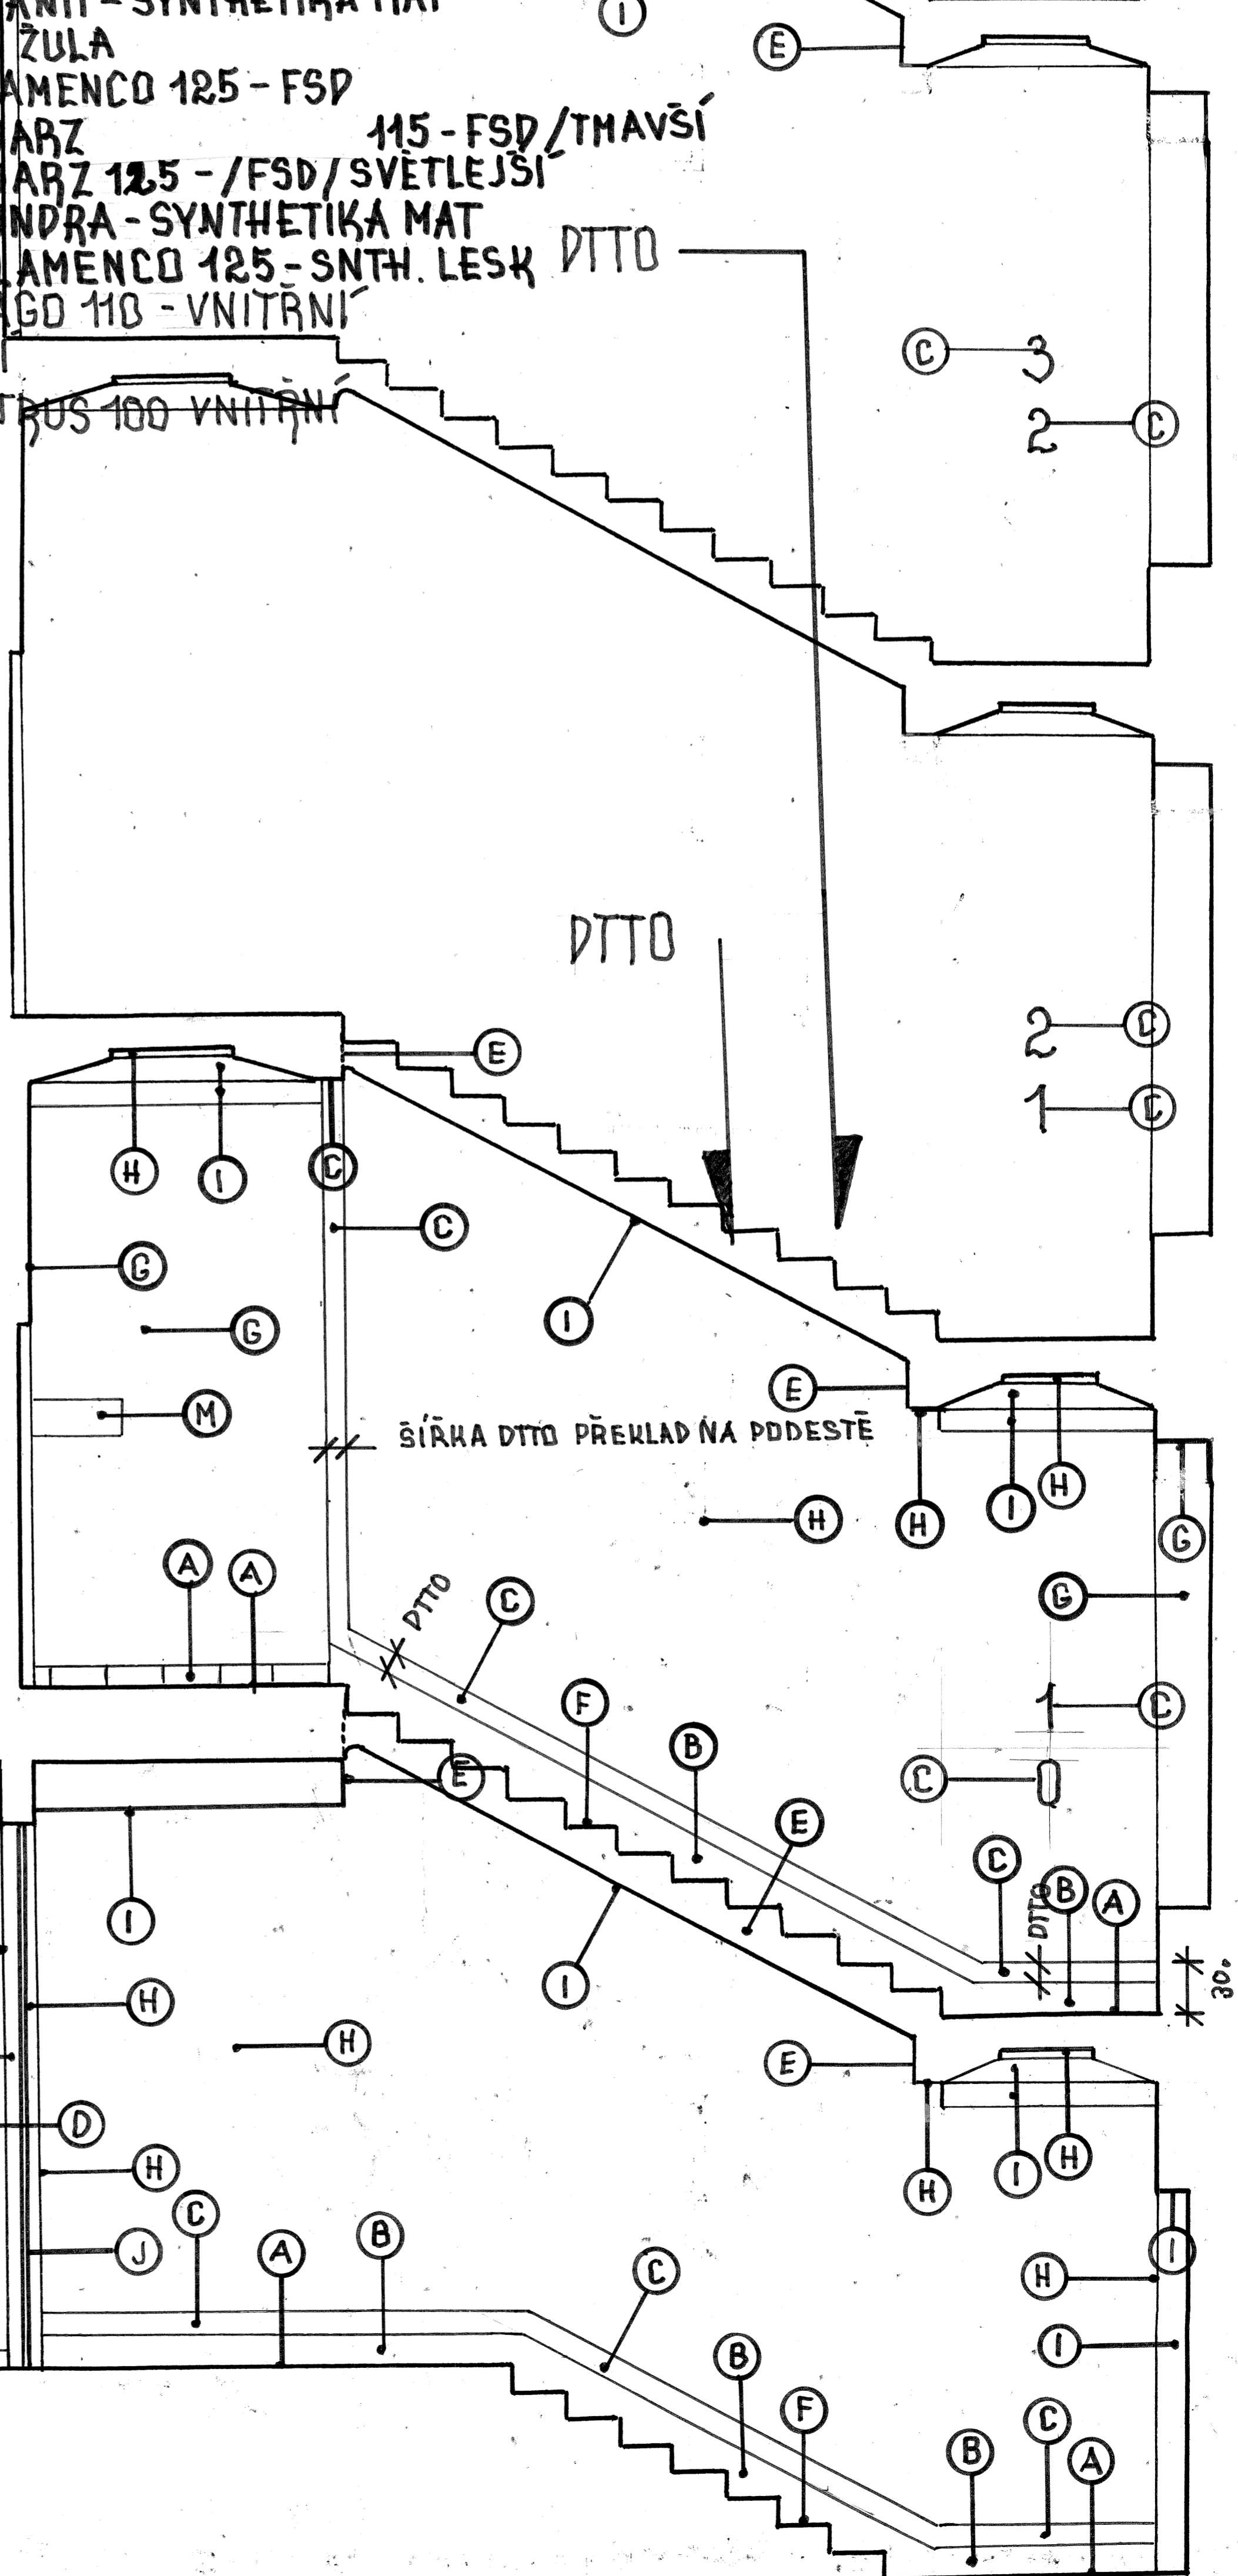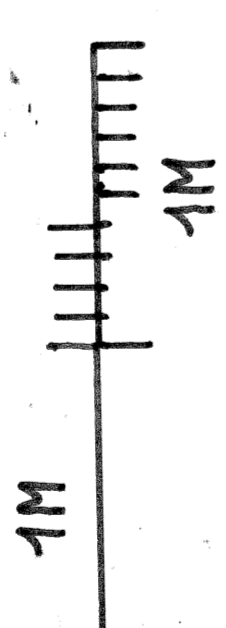

SÍRKA DTTO PŘEKLAD NA PODESTĚ

