


ZA VZOREK 5 - ALTER. 3
ROZHODNUTÍ PO POSOUZENÍ
VELKOPLOŠNÝCH VZORŮ

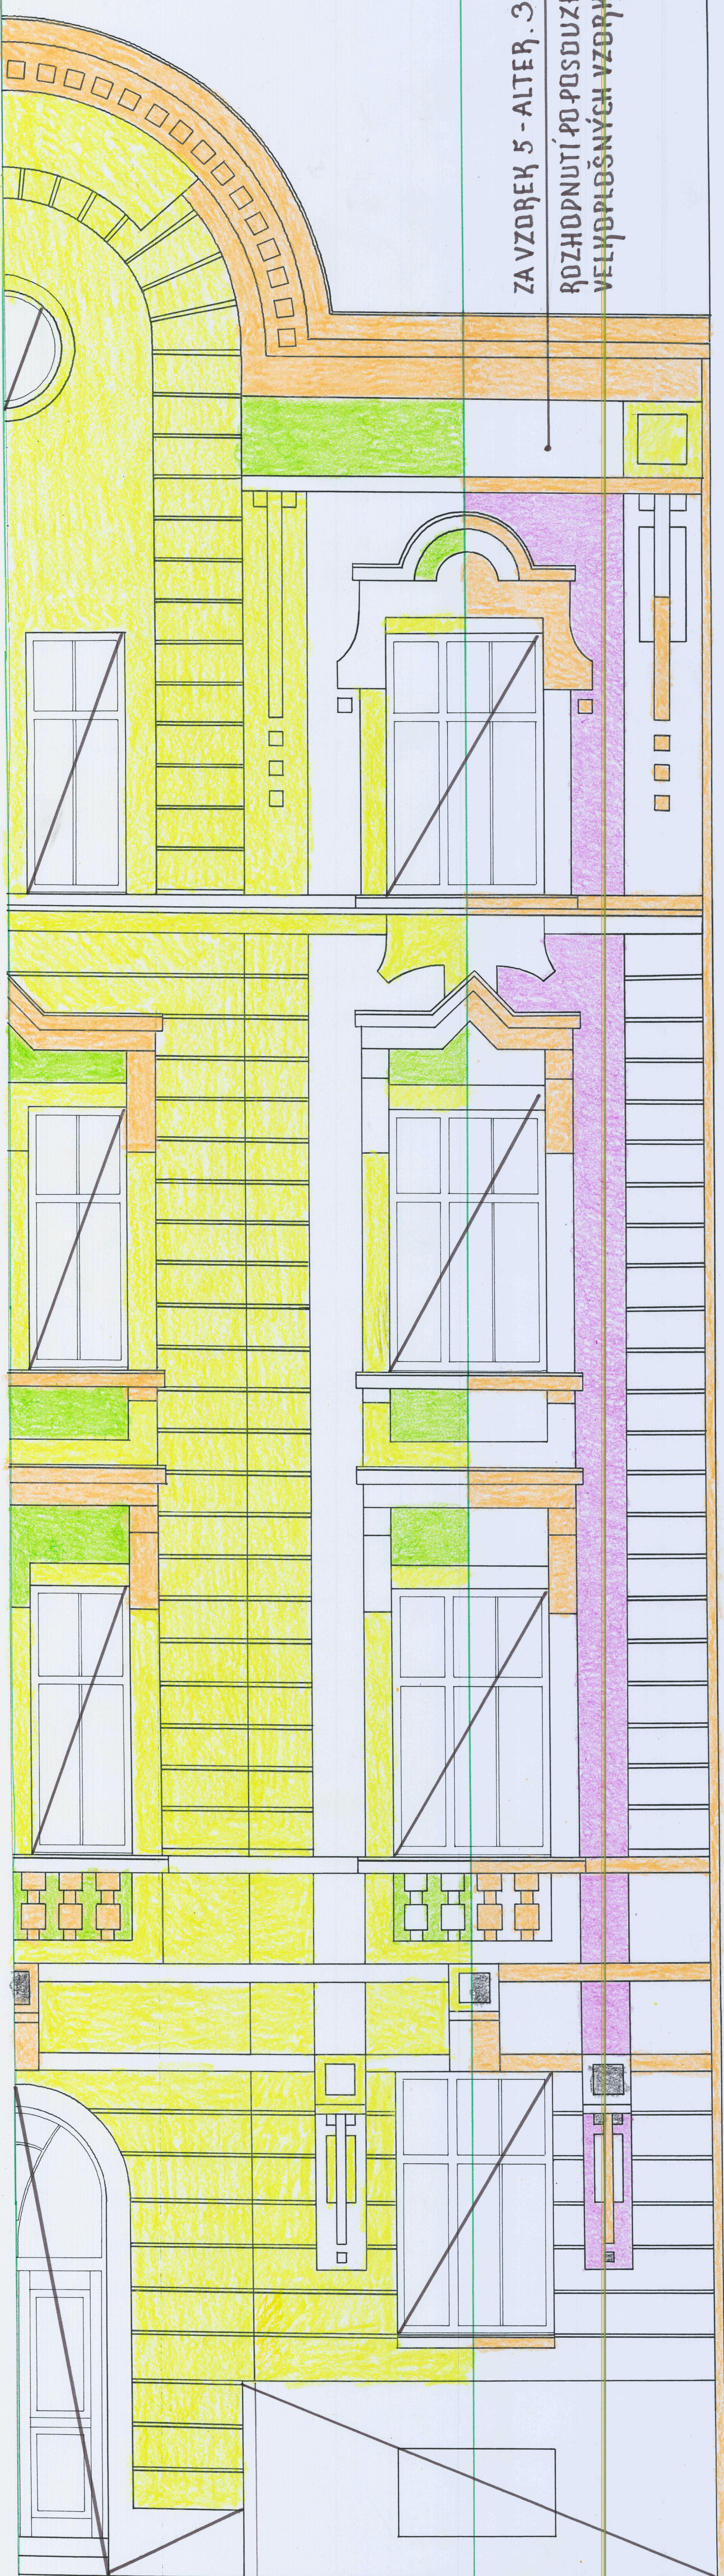

SYMETRIE TRAKTU DOMU

125
FLAMENCO

100 CM

1

RÁMEN

2

QUARZ 25

3

3-4 DTD
SVĚTLÁ-THAVÍŠÍ

4

QUARZ 15

5

TUNDRÁ 115

6

ALUCRYL 80

CELKOVÁ SYMETRIE DOMU

REMINISCENTNÍ ARCHITEKTONICKÉ ŘEŠENÍ
ULIČNÍ FASÁDY - PLZEŇ HÁLKOVA

MANUÁL BAREV - VÝBĚR PODLE VZORKU

BARVY MANUÁLU MAJÍ POUZE SYMBOLICKÝ
VÝZNAM - NESHODUJÍ SE S VYBRANÝMI VZORKY